


CLASIFICACIÓN DEL SUELO DEL TÉRMINO MUNICIPAL
SUELO NO URBANIZABLE DE PRESERVACIÓN


	SUELO URBANO O URBANIZABLE
SUELO NO URBANIZABLE DE PRESERVACIÓN:	
SUELO DE VALOR AMBIENTAL	
	SUELO FORESTAL
ZONAS HÚMEDAS Y ZONA FLUVIAL:	
	RÍO EGA E IRANZU
	CAUCES Y RIBERAS DE AFLUENTES Y BARRANCOS Y ZONAS HÚMEDAS
SUELO PARA SU EXPLOTACIÓN NATURAL	
	ALTO VALOR PARA CULTIVO O PASTO
	MEDIANO VALOR PARA CULTIVO O PASTO
SUELO DE VALOR CULTURAL	
	CAMINOS TRADICIONALES Y PREVISTOS
SUELO DE VALOR CULTURAL Y PAISAJÍSTICO	
	ENTORNO ERMITA SAN MIGUEL
	ENTORNO FUERTE PRINCESA DE ASTURIAS
	ENTORNO CRUZ DE SANTIAGO
SUELO DE VALOR PAISAJÍSTICO	
	PAISAJE DE INTERÉS MUNICIPAL
SUELO DESTINADO A INFRAESTRUCTURAS	
	RED VIARIA - MEJORA CRUCE CARRETERAS
	DEPÓSITOS DE AGUA
	REDES (NO SE GRAFIAN)
SUELO DESTINADO PARA ACTIVIDADES ESPECIALES	
	CEMENTERIO
	SUELO DE SALVAGUARDA DEL MODELO DE DESARROLLO
	ACTUACIONES DE RESILIENCIA CONTRA LAS INUNDACIONES
	EDIFICIOS CATALOGADOS EN S.I.U.
	ZONA DE POLICÍA HIDRÁULICA RÍOS EGA-IRANZU

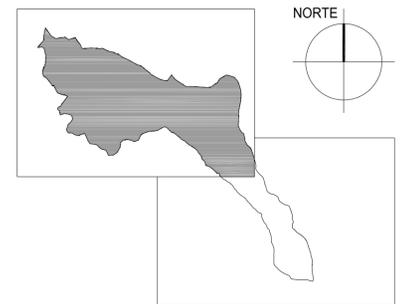


PLAN GENERAL MUNICIPAL DE VILLATUERTA
 PLAN URBANÍSTICO MUNICIPAL: PLANOS DE ORDENACIÓN

PLANO Nº.: **4-N** ORDENACIÓN ESTRUCTURANTE: Clasificación del suelo del término municipal
 Categorias del Suelo No Urbanizable de Preservación Escala: 1/10.000

PROMOTOR: AYUNTAMIENTO DE VILLATUERTA PROYECTO PARA APROBACIÓN PROVISIONAL
 EQUIPO REDACTOR: ANTONIO ALEGRÍA y JOSÉ JOAQUÍN EQUIZA Arquitectos - EZEQUIEL URDANGARÍN Letrado ENERO DE 2024

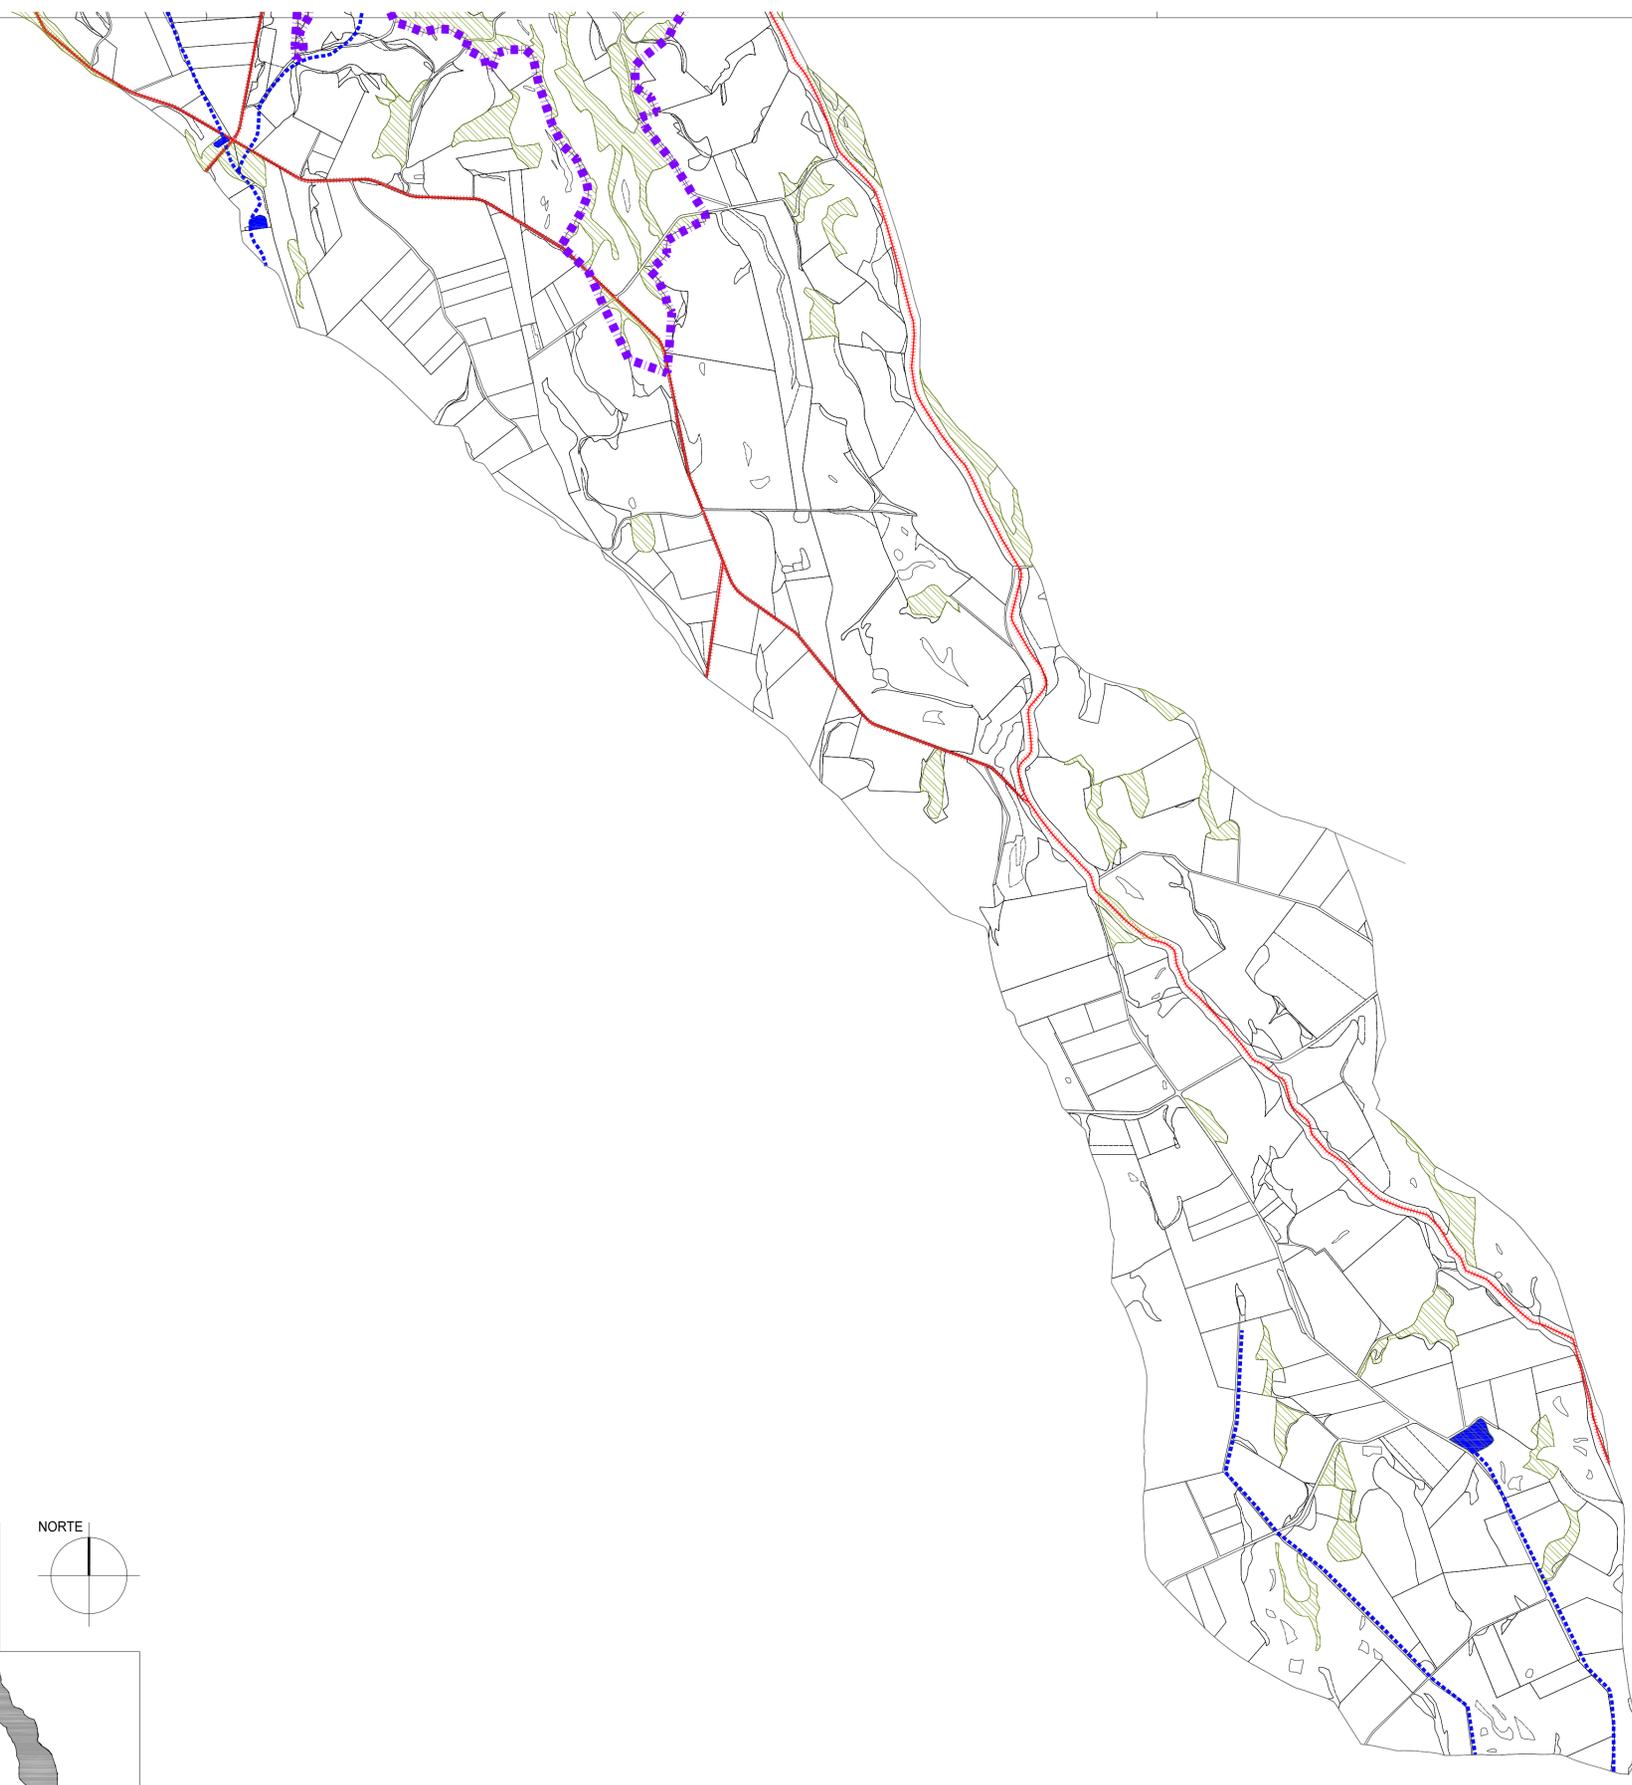

CLASIFICACIÓN DEL SUELO DEL TÉRMINO MUNICIPAL SUELO NO URBANIZABLE DE PRESERVACIÓN	
	SUELO URBANO O URBANIZABLE
SUELO NO URBANIZABLE DE PRESERVACIÓN:	
SUELO DE VALOR AMBIENTAL	
	SUELO FORESTAL
	ZONAS HÚMEDAS Y ZONA FLUVIAL:
	RÍO EGA EIRANZU
	CAUCES Y RIBERAS DE AFLUENTES Y BARRANCOS Y ZONAS HÚMEDAS
SUELO PARA SU EXPLOTACIÓN NATURAL	
	ALTO VALOR PARA CULTIVO O PASTO
	MEDIANO VALOR PARA CULTIVO O PASTO
SUELO DE VALOR CULTURAL	
	CAMINOS TRADICIONALES Y PREVISTOS
SUELO DE VALOR CULTURAL Y PAISAJÍSTICO	
	ENTORNO ERMITA SAN MIGUEL
	ENTORNO FUERTE PRINCESA DE ASTURIAS
	ENTORNO CRUZ DE SANTIAGO
SUELO DE VALOR PAISAJÍSTICO	
	PAISAJE DE INTERÉS MUNICIPAL
SUELO DESTINADO A INFRAESTRUCTURAS	
	RED VIARIA - MEJORA CRUCE CARRETERAS
	DEPÓSITOS DE AGUA
	REDES (NO SE GRAFIAN)
SUELO DESTINADO PARA ACTIVIDADES ESPECIALES	
	CEMENTERIO
	SUELO DE SALVAGUARDA DEL MODELO DE DESARROLLO
	ACTUACIONES DE RESILIENCIA CONTRA LAS INUNDACIONES
	EDIFICIOS CATALOGADOS EN S.N.U.
	ZONA DE POLICÍA HIDRÁULICA RÍOS EGA-IRANZU

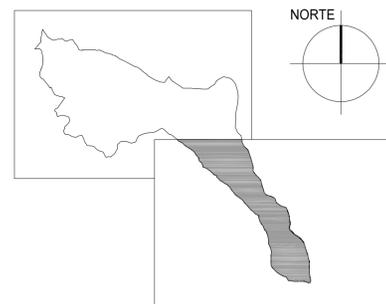


PLAN GENERAL MUNICIPAL DE VILLATUERTA
 PLAN URBANÍSTICO MUNICIPAL: PLANOS DE ORDENACIÓN

PLANO Nº.: **4-S** ORDENACIÓN ESTRUCTURANTE: Clasificación del suelo del término municipal
 Escala: 1/10.000
 Categorias del Suelo No Urbanizable de Preservación


PROMOTOR: AYUNTAMIENTO DE VILLATUERTA PROYECTO PARA APROBACIÓN PROVISIONAL

EQUIPO REDACTOR:
 ANTONIO ALEGRÍA y JOSÉ JOAQUÍN EQUIZA Arquitectos - EZEQUIEL URDANGARÍN Letrado

ENERO DE 2024

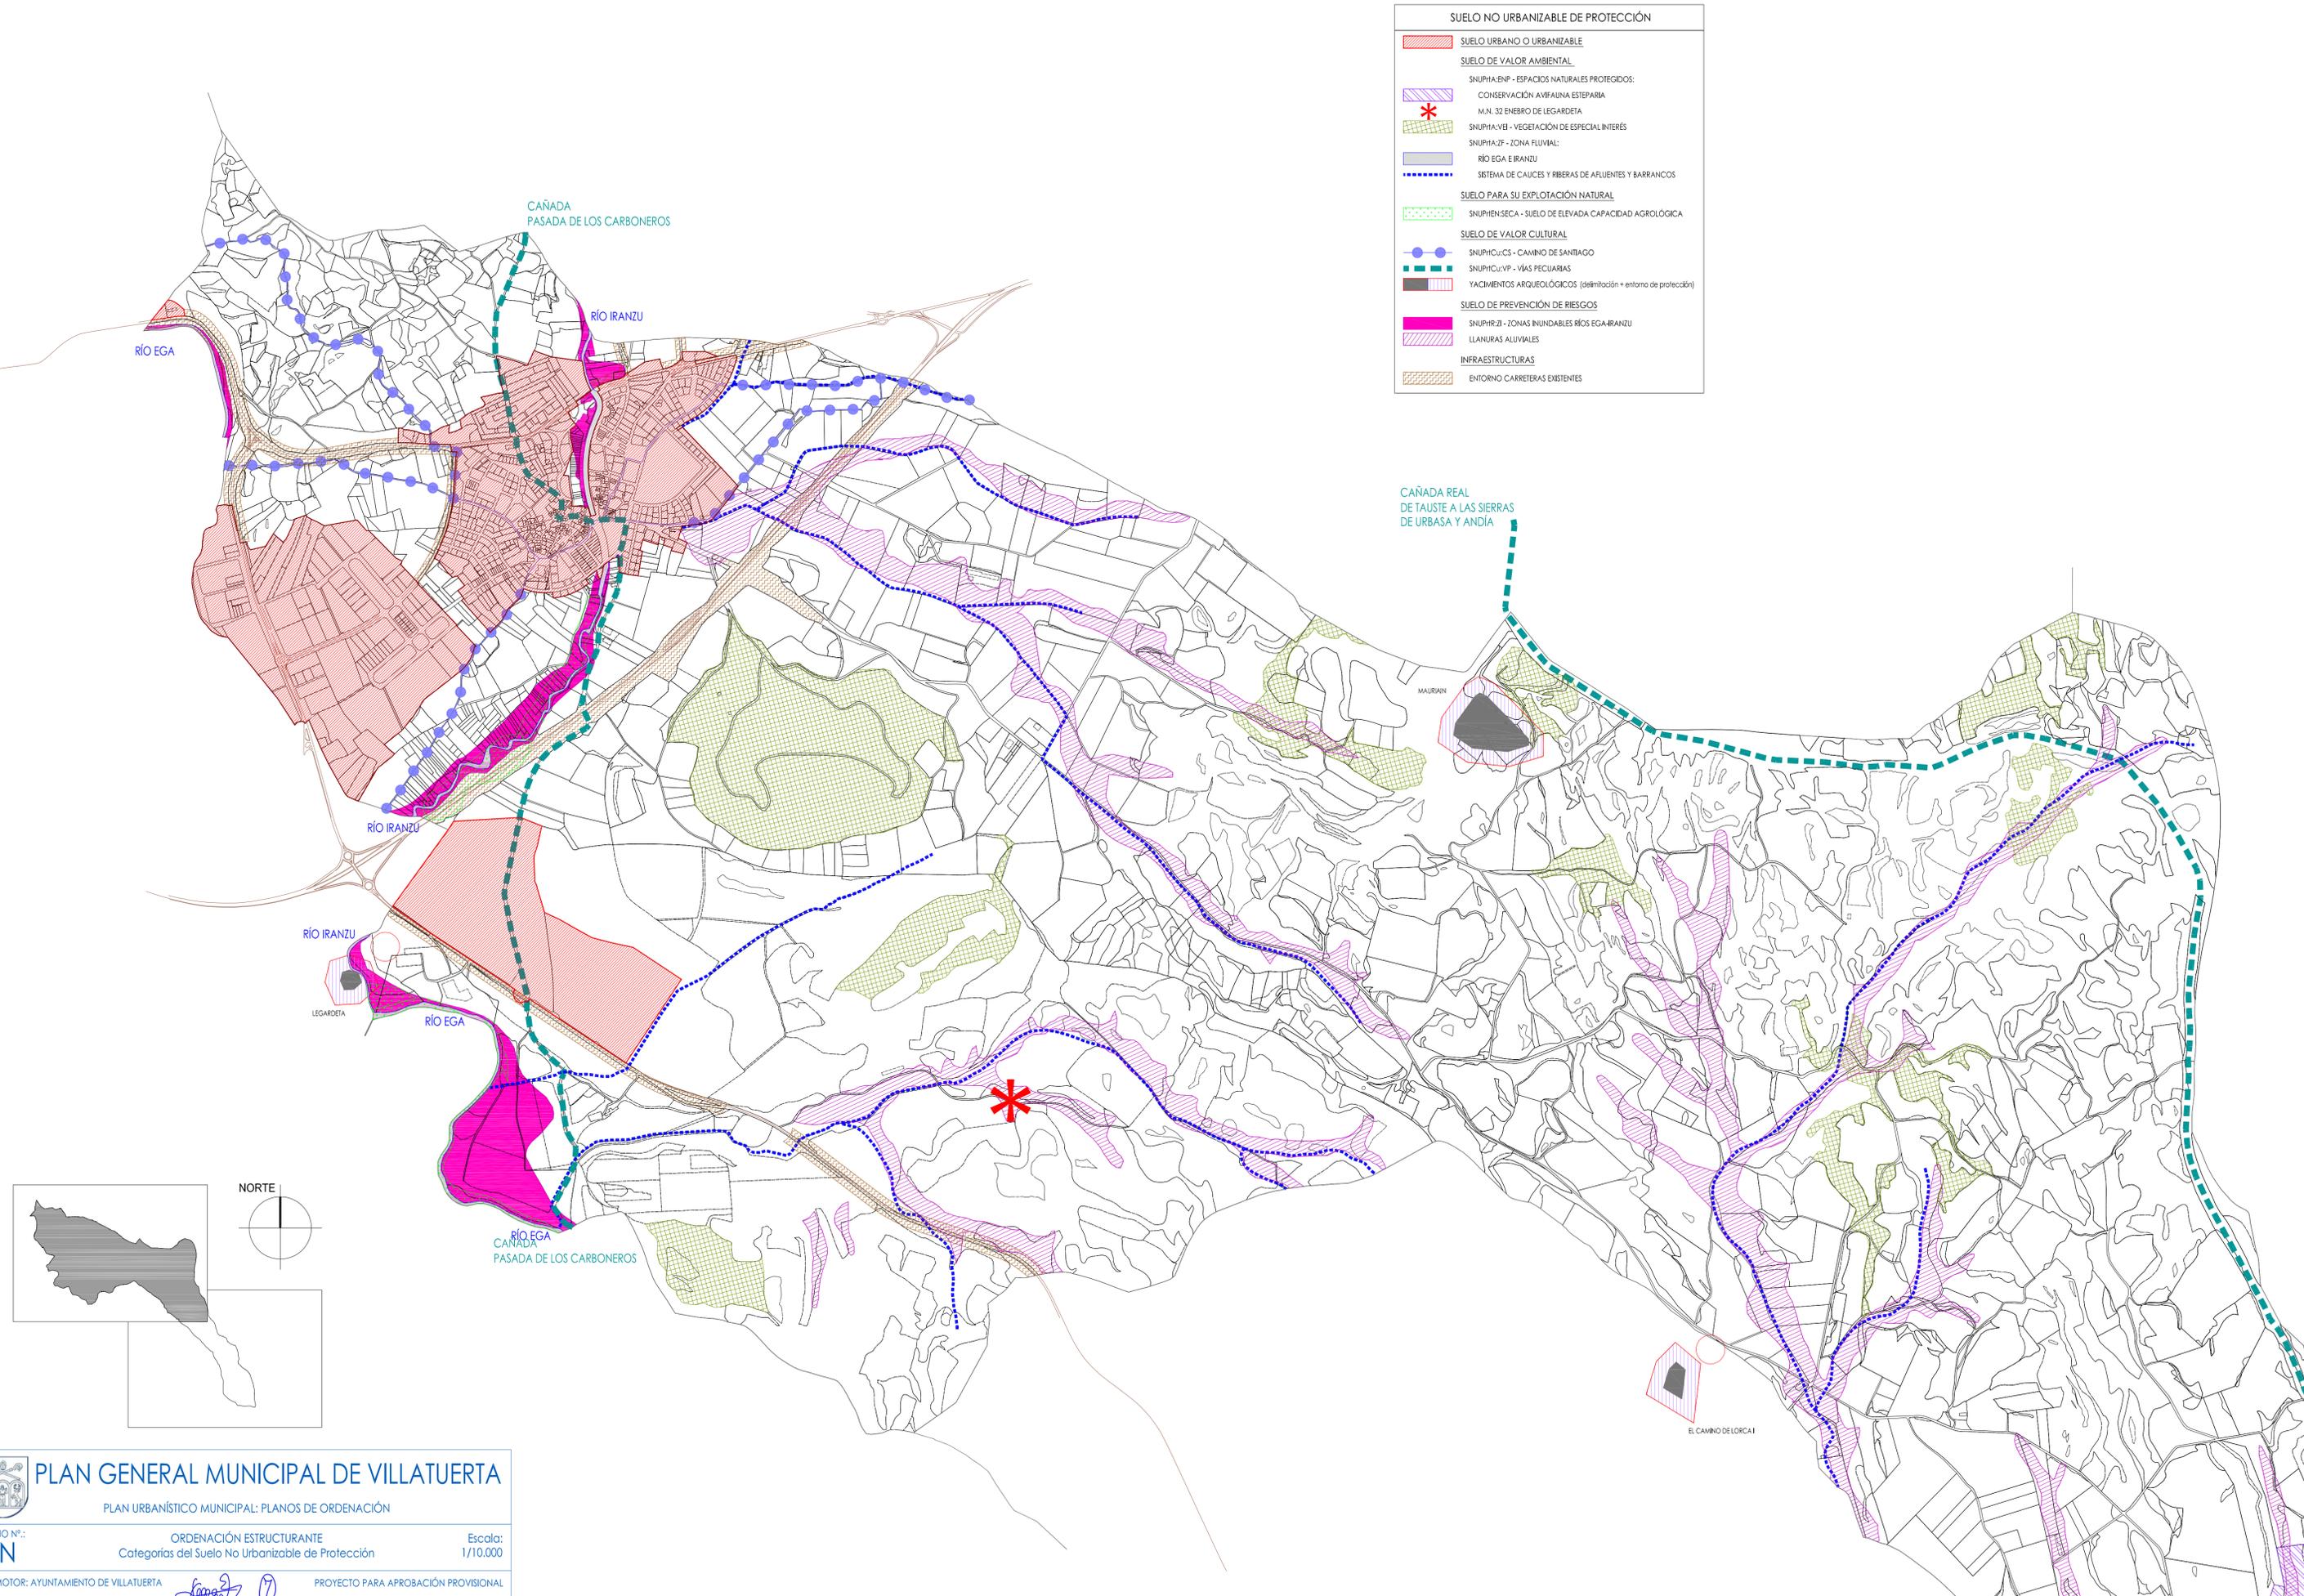


SUELO NO URBANIZABLE DE PROTECCIÓN	
	SUELO URBANO O URBANIZABLE
SUELO DE VALOR AMBIENTAL	
	SNUPHA-ENP - ESPACIOS NATURALES PROTEGIDOS:
	CONSERVACIÓN AVIFAUNA ESTEPARIA
	M.N. 32 ENEBRO DE LEGARDETA
	SNUPHA-VEI - VEGETACIÓN DE ESPECIAL INTERÉS
	SNUPHA-ZF - ZONA FLUVIAL:
	RÍO EGA E IRANZU
	SISTEMA DE CAUCES Y RIBERAS DE AFLUENTES Y BARRANCOS
SUELO PARA SU EXPLOTACIÓN NATURAL	
	SNUPHENSECA - SUELO DE ELEVADA CAPACIDAD AGROLÓGICA
SUELO DE VALOR CULTURAL	
	SNUPHCu-CS - CAMINO DE SANTIAGO
	SNUPHCu-VP - VÍAS PECUARIAS
	YACIMIENTOS ARQUEOLÓGICOS (delimitación + entorno de protección)
SUELO DE PREVENCIÓN DE RIESGOS	
	SNUPHR-ZI - ZONAS INUNDABLES RÍOS EGA-IRANZU
	LLANURAS ALUVIALES
INFRAESTRUCTURAS	
	ENTORNO CARRETERAS EXISTENTES

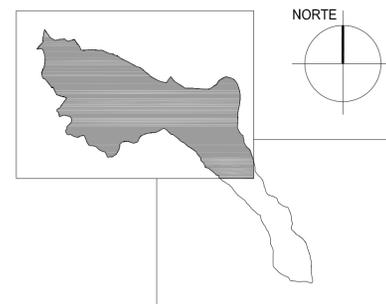

PLAN GENERAL MUNICIPAL DE VILLATUERTA
 PLAN URBANÍSTICO MUNICIPAL: PLANOS DE ORDENACIÓN

PLANO N.º: **5-N** ORDENACIÓN ESTRUCTURANTE Escala: 1/10.000
 Categorías del Suelo No Urbanizable de Protección


PROMOTOR: AYUNTAMIENTO DE VILLATUERTA PROYECTO PARA APROBACIÓN PROVISIONAL
 EQUIPO REDACTOR: ANTONIO ALEGRÍA y JOSÉ JOAQUÍN EQUIZA Arquitectos - EZEQUIEL URDANGARÍN Letrado ENERO DE 2024

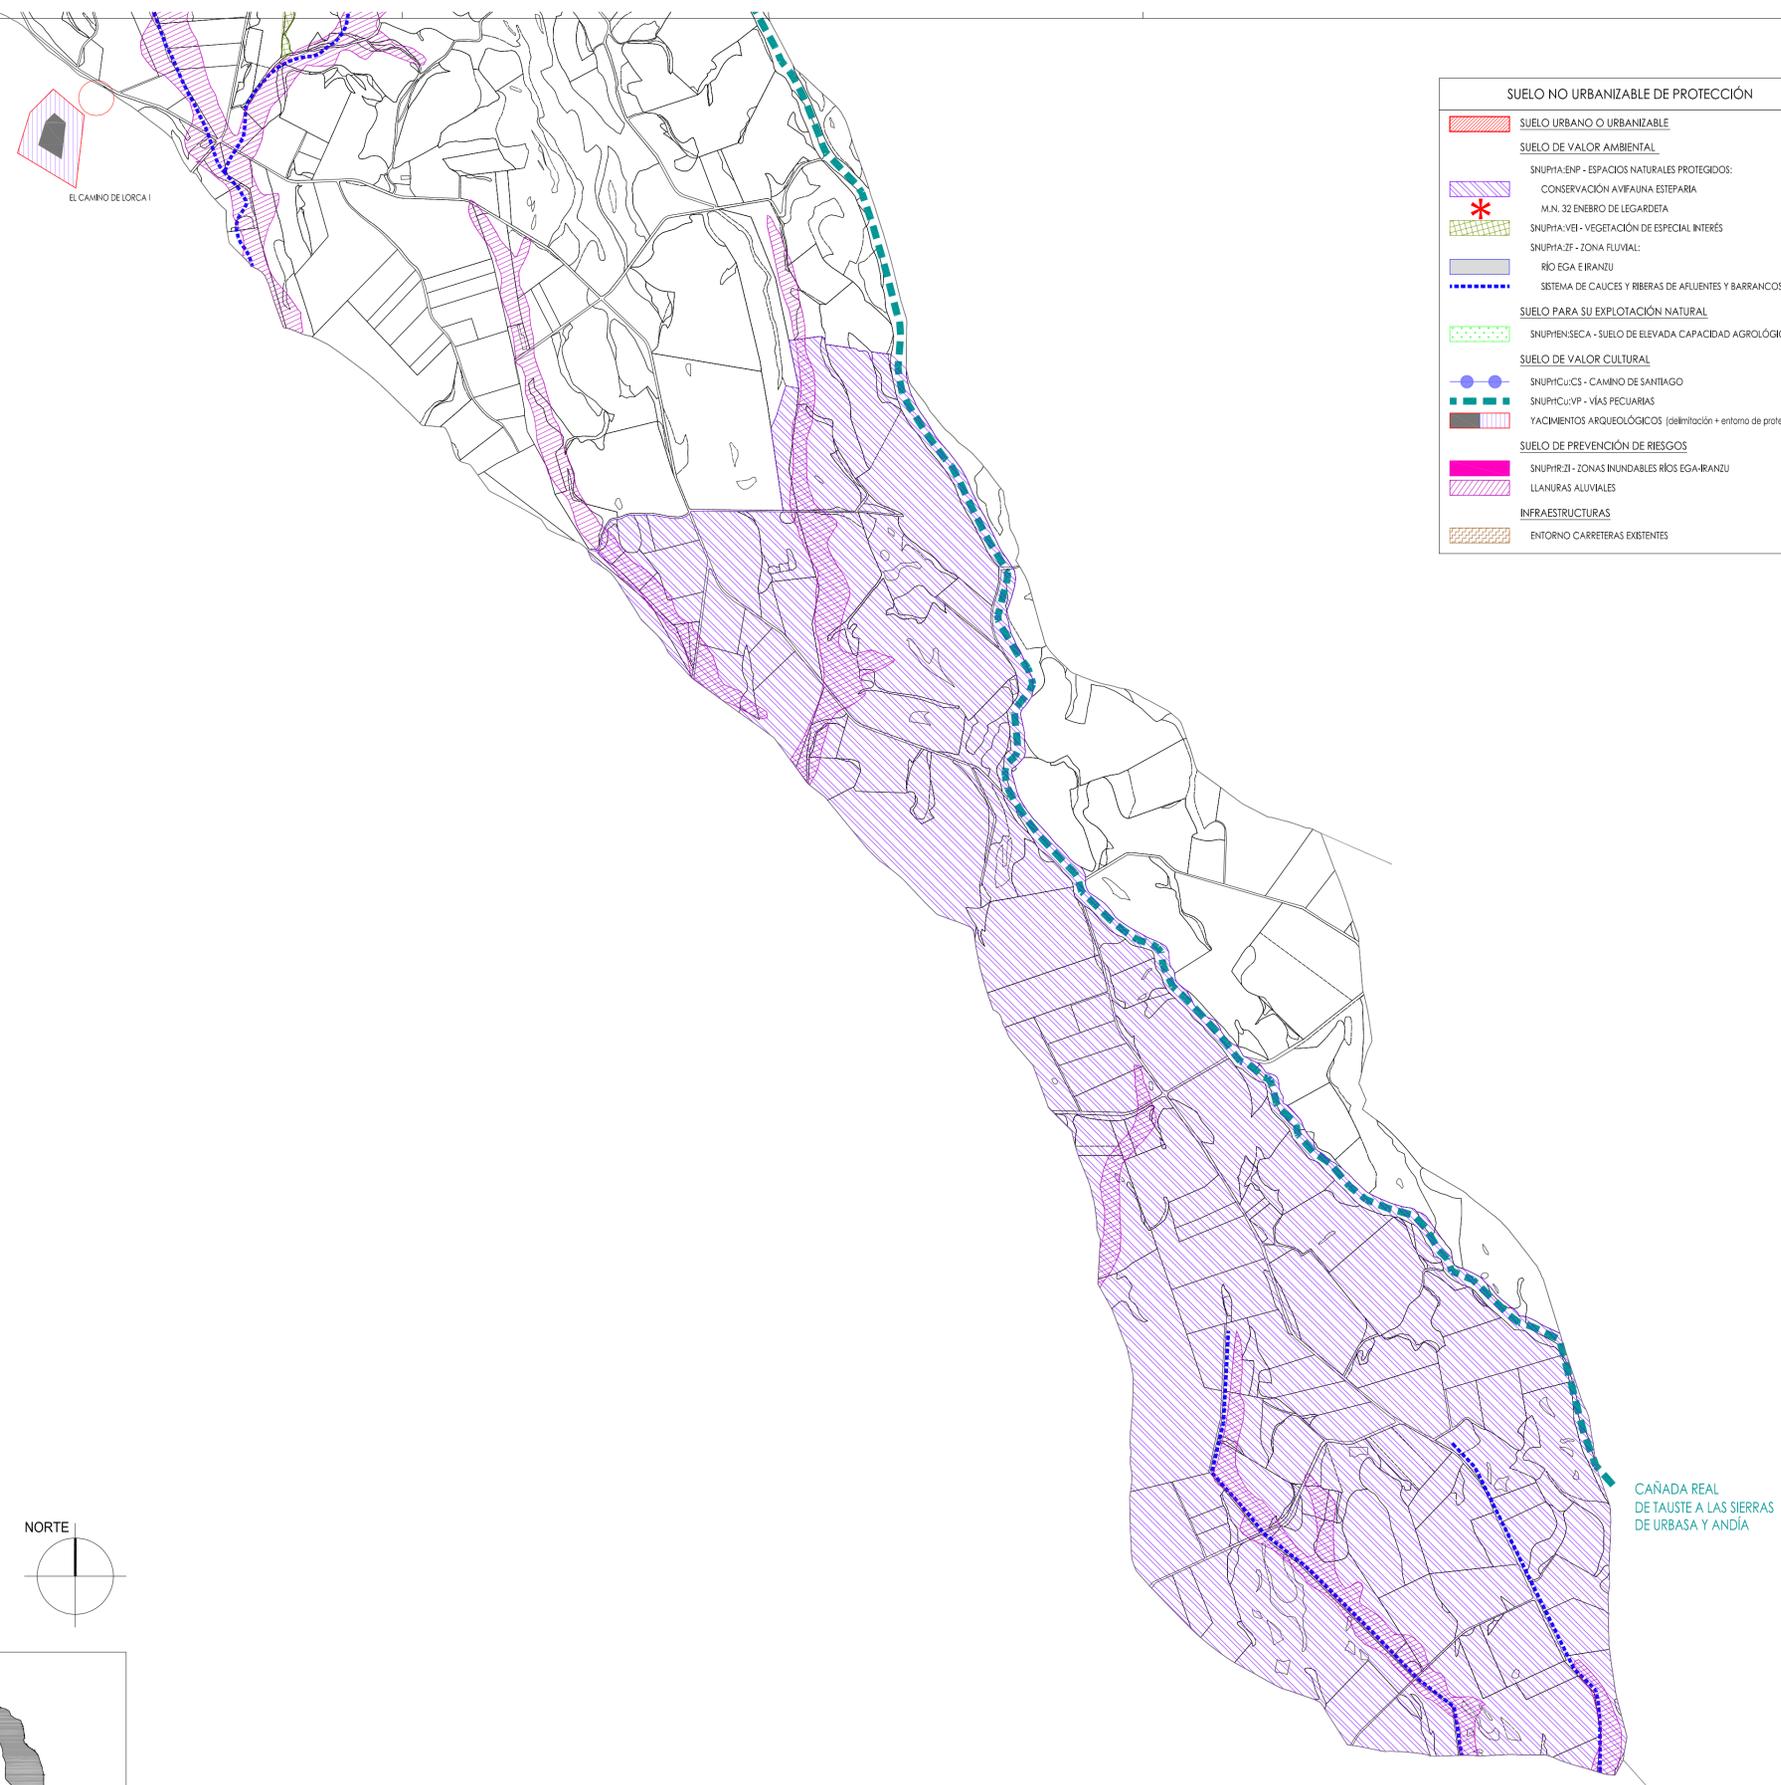

EL CAMINO DE LORCA I

CAÑADA REAL DE TAUSTE A LAS SIERRAS DE URBASA Y ANDÍA

SUELO NO URBANIZABLE DE PROTECCIÓN	
	SUELO URBANO O URBANIZABLE
SUELO DE VALOR AMBIENTAL	
	SNUPHA-ENP - ESPACIOS NATURALES PROTEGIDOS: CONSERVACIÓN AVIFAUNA ESTEPARIA
	M.N. 32 ENEBRO DE LEGARDETA
	SNUPHA-VEI - VEGETACIÓN DE ESPECIAL INTERÉS
	SNUPHA-ZF - ZONA FLUVIAL: RÍO EGA-IRANZU
	SISTEMA DE CAUCES Y RIBERAS DE AFLUENTES Y BARRANCOS
SUELO PARA SU EXPLOTACIÓN NATURAL	
	SNUPHN-SECA - SUELO DE ELEVADA CAPACIDAD AGROLÓGICA
SUELO DE VALOR CULTURAL	
	SNUPHCu-CS - CAMINO DE SANTIAGO
	SNUPHCu-VP - VÍAS PECUARIAS
	YACIMIENTOS ARQUEOLÓGICOS (delimitación + entorno de protección)
SUELO DE PREVENCIÓN DE RIESGOS	
	SNUPHR-ZI - ZONAS INUNDABLES RÍOS EGA-IRANZU
	LLANURAS ALUVIALES
INFRAESTRUCTURAS	
	ENTORNO CARRETERAS EXISTENTES

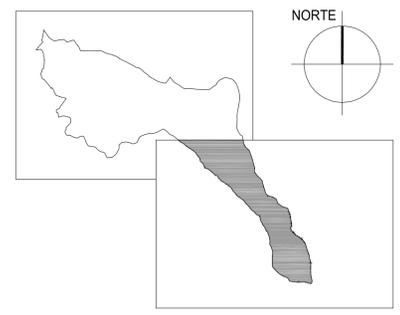



PLAN GENERAL MUNICIPAL DE VILLATUERTA

PLAN URBANÍSTICO MUNICIPAL: PLANOS DE ORDENACIÓN

PLANO Nº.: 5-S	ORDENACIÓN ESTRUCTURANTE Categorías del Suelo No Urbanizable de Protección	Escala: 1/10.000
PROMOTOR: AYUNTAMIENTO DE VILLATUERTA		
		
EQUIPO REDACTOR: ANTONIO ALEGRÍA y JOSÉ JOAQUÍN EQUIZA Arquitectos - EZEQUIEL URDANGARÍN Letrado		
PROYECTO PARA APROBACIÓN PROVISIONAL ENERO DE 2024		